



PLANIMETRIA

scala 1:200

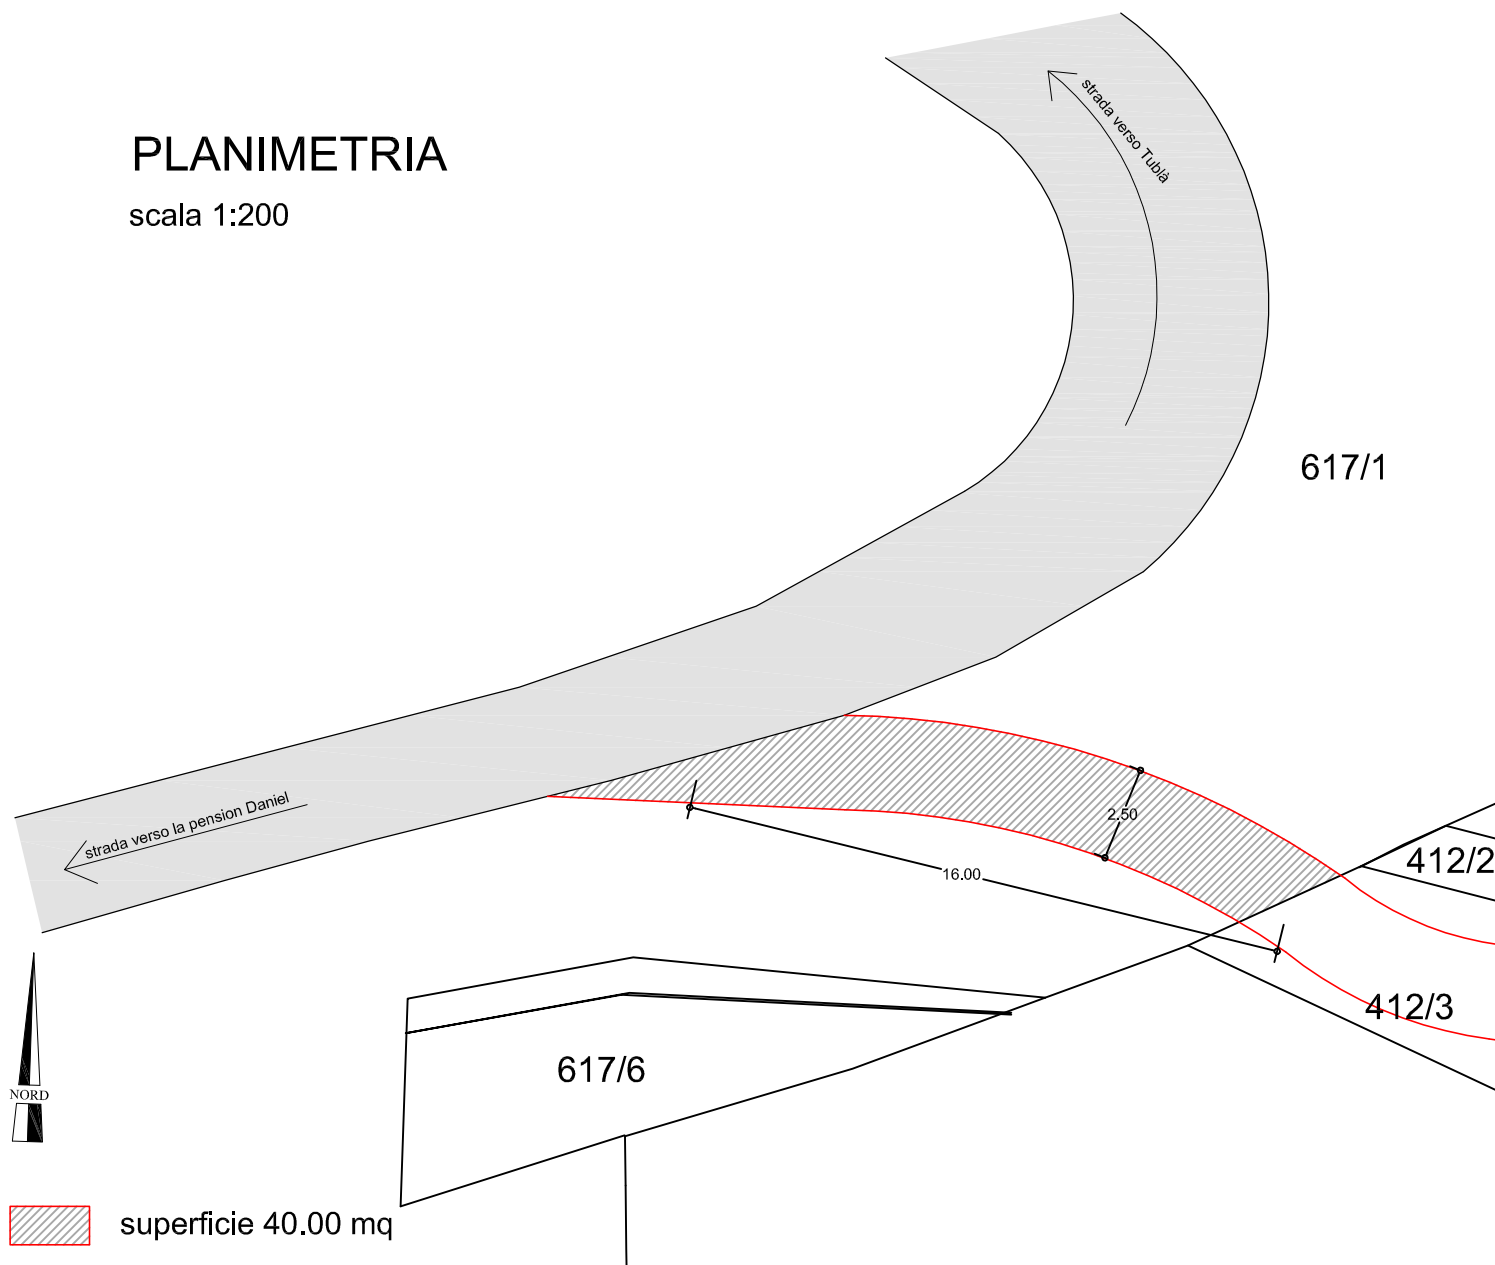


estratto mappa

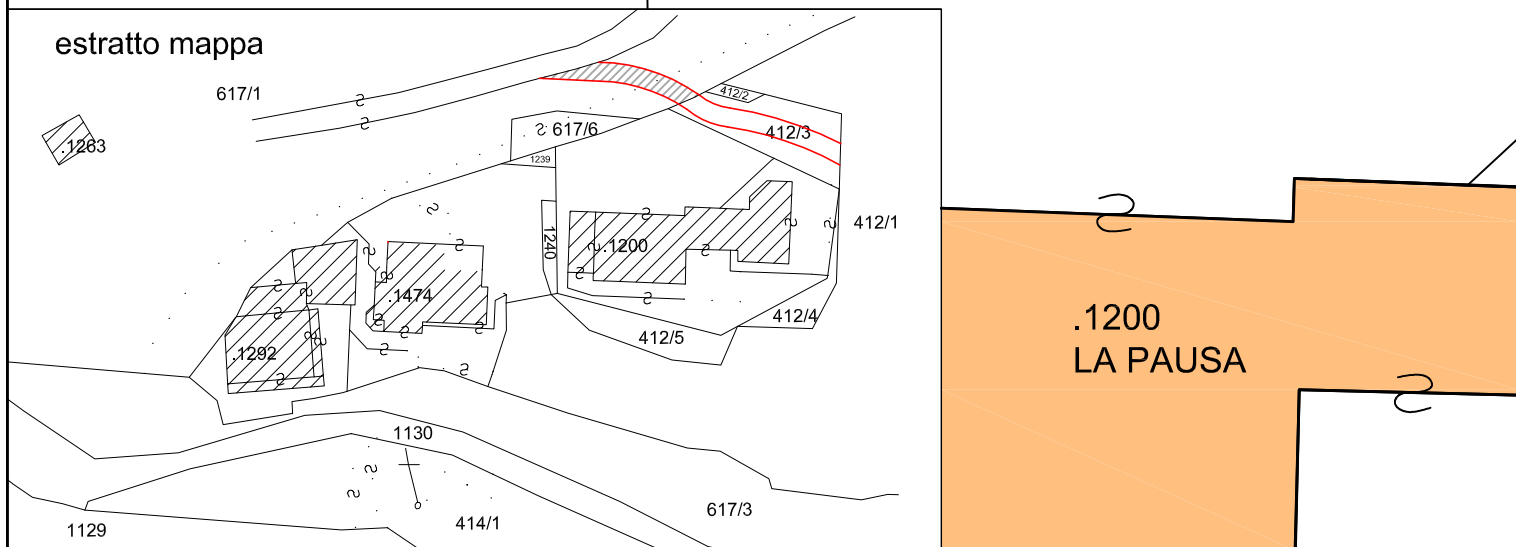

C.C. SELVA GARDENA
K.G. WOLKENSTEIN

PROVINCIA DI BOLZANO
PROVINZ BOZEN

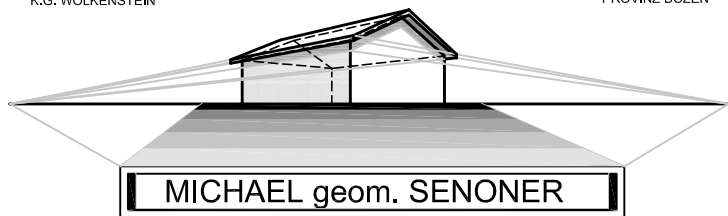

MICHAEL geom. SENONER

str. Daunèi n. 86/A I-39048 Selva Gardena - Wolkenstein Tel. 3384696438 - 0471 773237 email: geomms@virgilio.it

FILE n. 001 SENONER MICHAEL

ESTRATTO MAPPA
PLANIMETRIA

1:1000
1:200

TAVOLA n.
BLATT Nr.

1

PROGETTO

PROGETTO - PROJEKT
riguardante la realizzazione di una strada
d'accesso alle p.f. 412 e 412 località Daunèi
- C.C. Selva Gardena

RICHIEDENTE PROPRIETARIO
ANTRAGSBERECHTIGTER BAUHERR
Senoner Michael

SELVA GARDENA
WOLKENSTEIN

20.12.2016